Agenzia delle Entrate
CATASTO FABBRICATI
Ufficio Provinciale di
Torino

Dichiarazione protocollo n. TO0571933 del 28/11/2025

Comune di Cirie'


Via Della Fiera civ. 10


Identificativi Catastali:	Compilata da:
Sezione:	Simonato Luciano
Foglio: 7	Iscritto all'albo: Geometri
Particella: 311	
Subalterno: 8	Prov. Torino N. 3635

Planimetria	
Scheda n. 1	Scala 1:200

PIANTA PIANO PRIMO

H = 2.45m

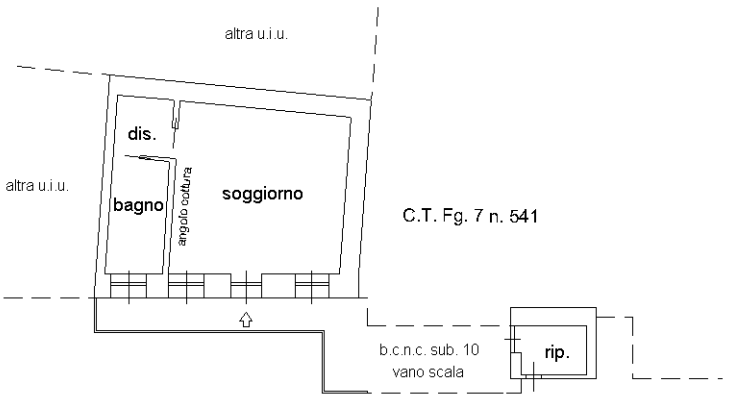

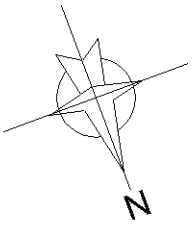

Catasto dei Fabbricati - Situazione al 03/12/2025 - Comune di CIRIE'(C722) - < Foglio 7 - Particella 311 - Subalterno 8 >
VIA DELLA FIERA n. 10 Piano 1

Ultima planimetria in atti